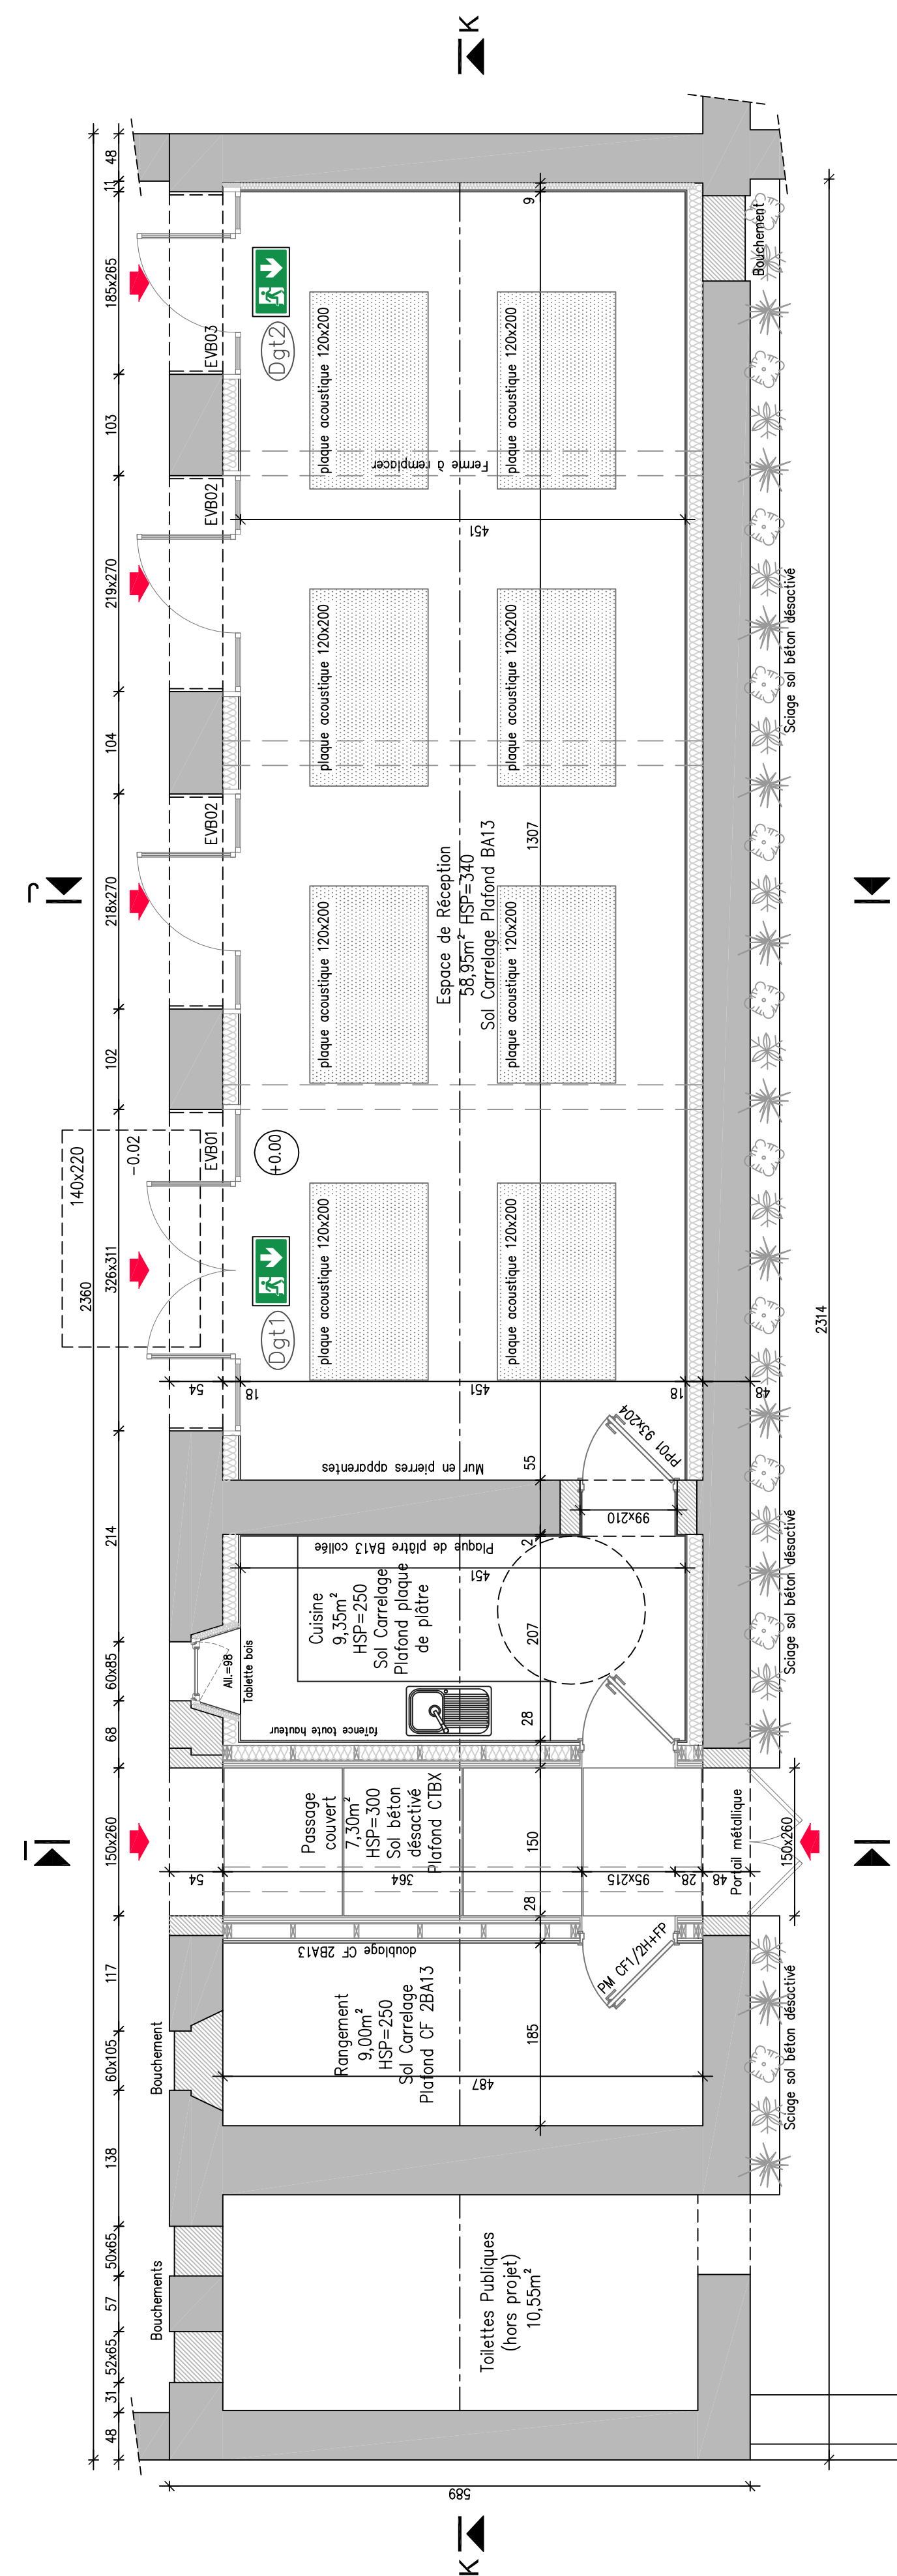
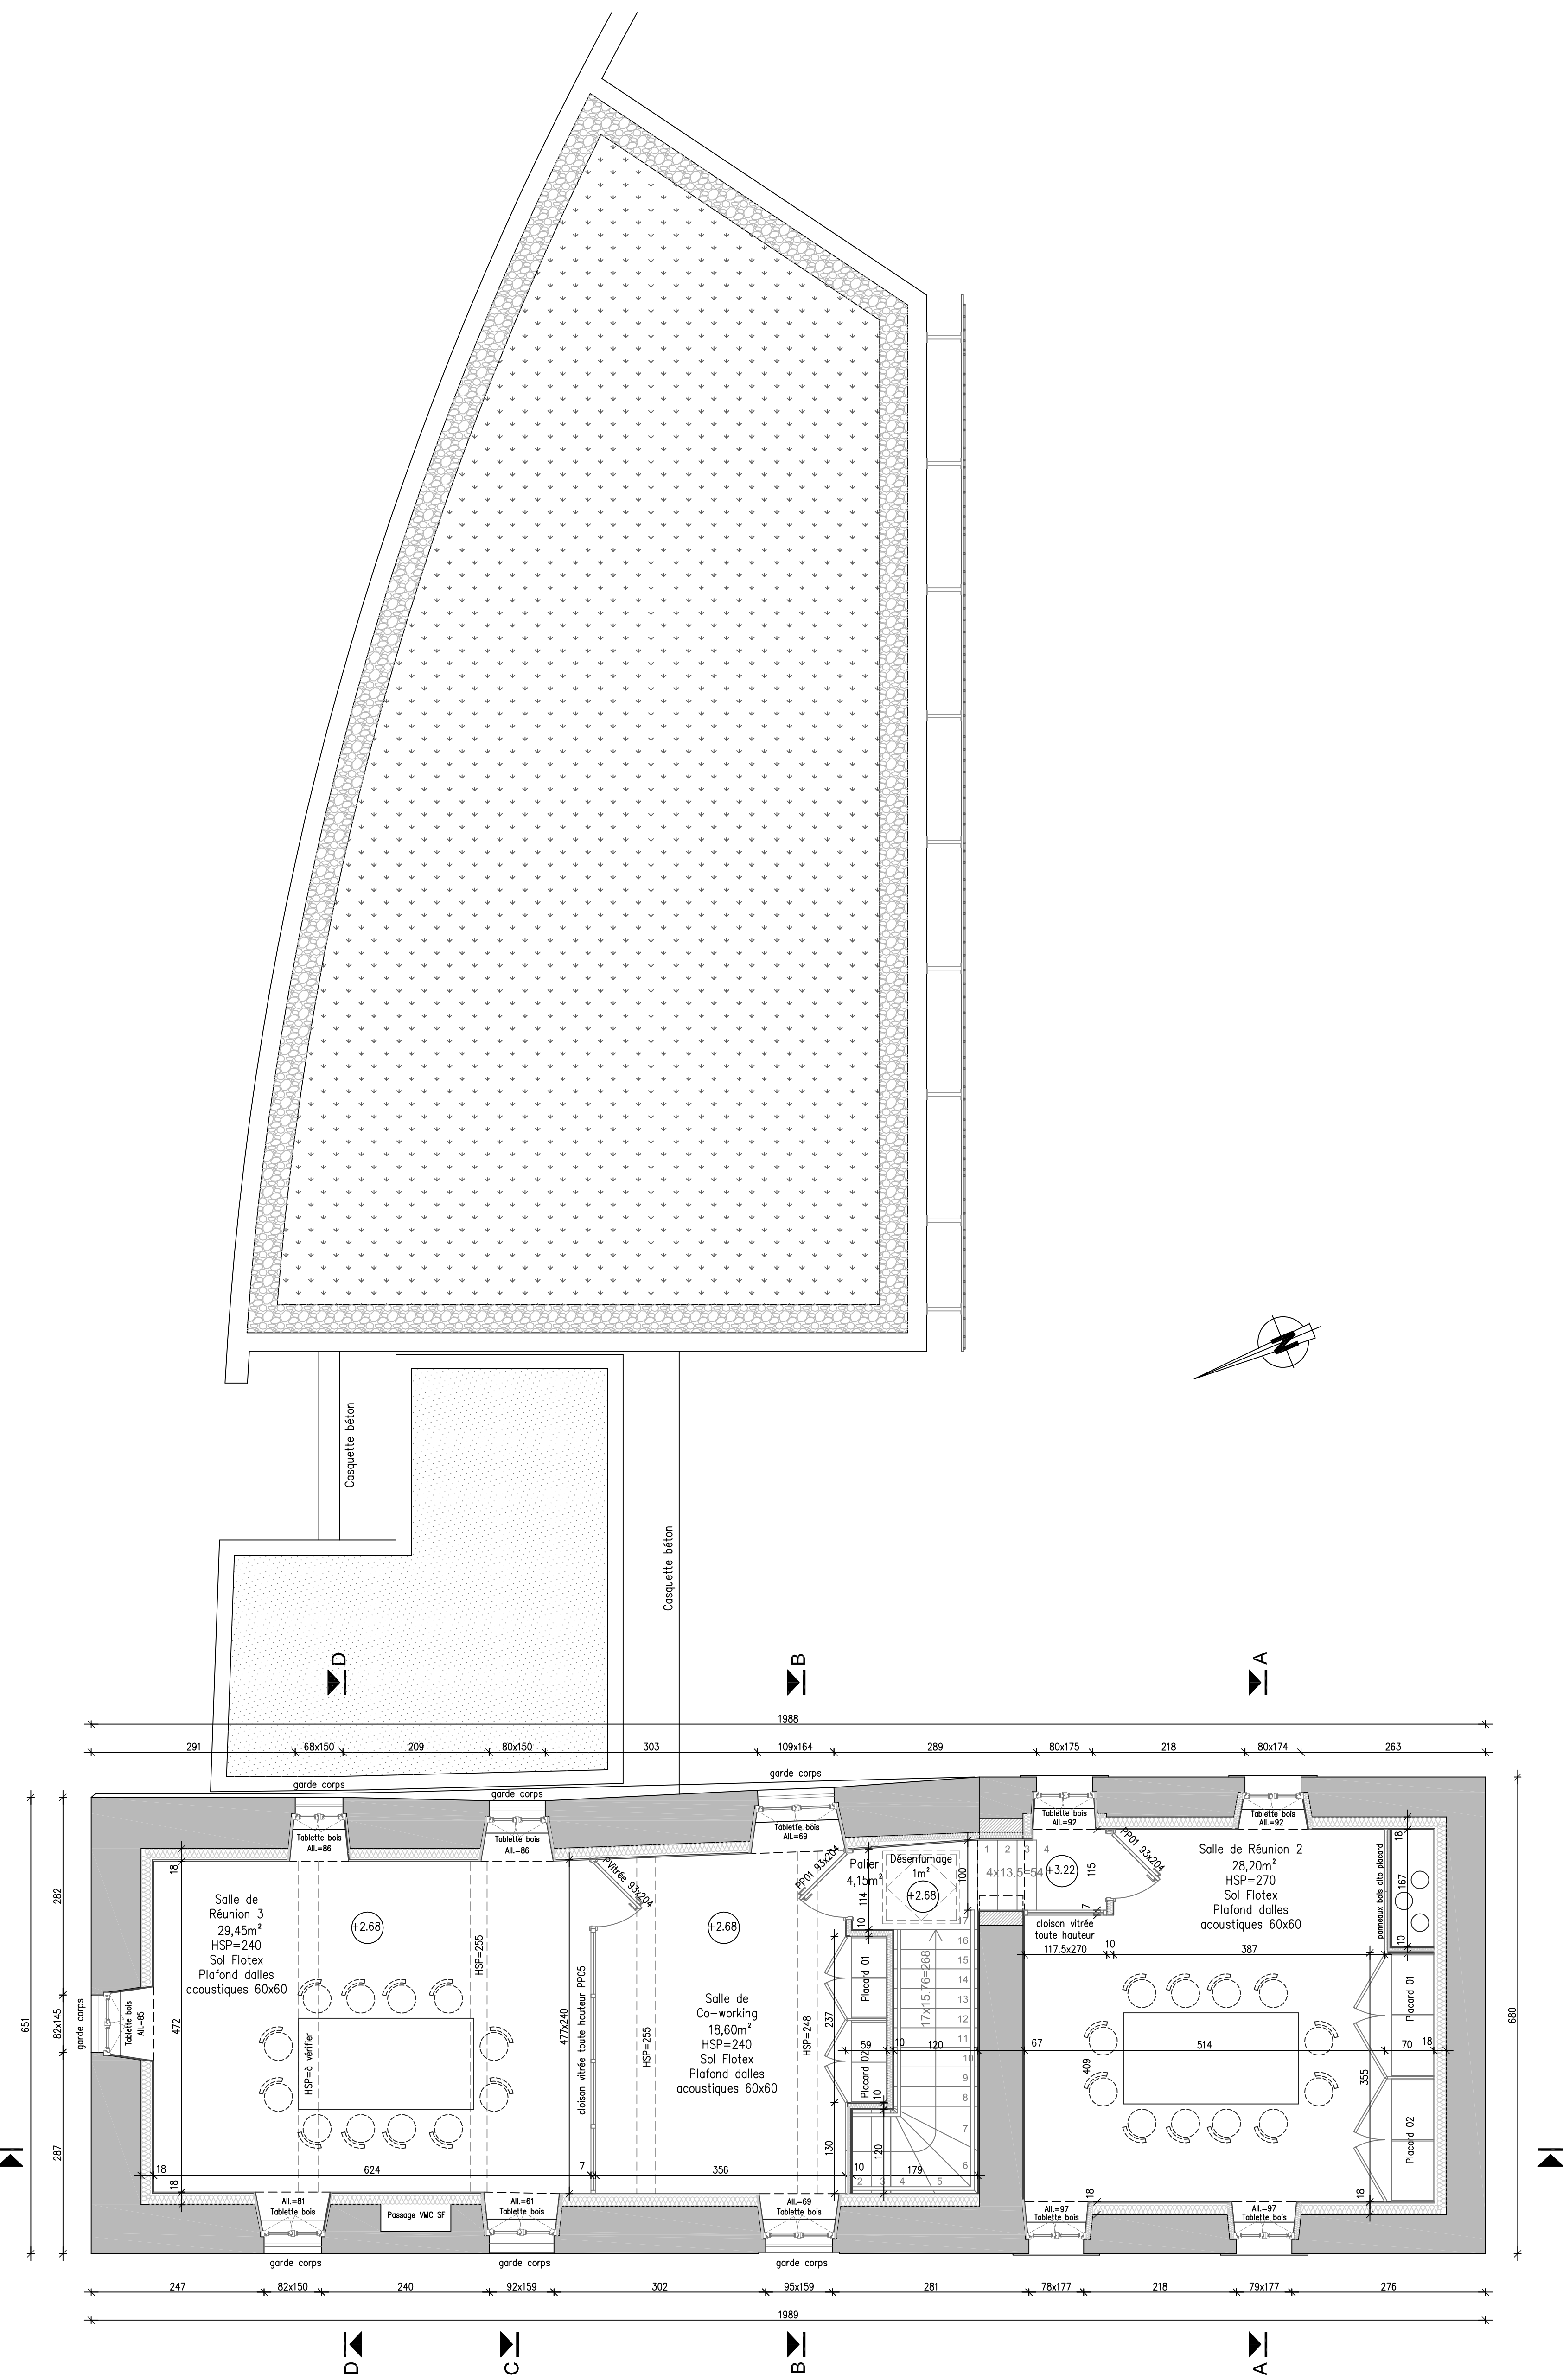
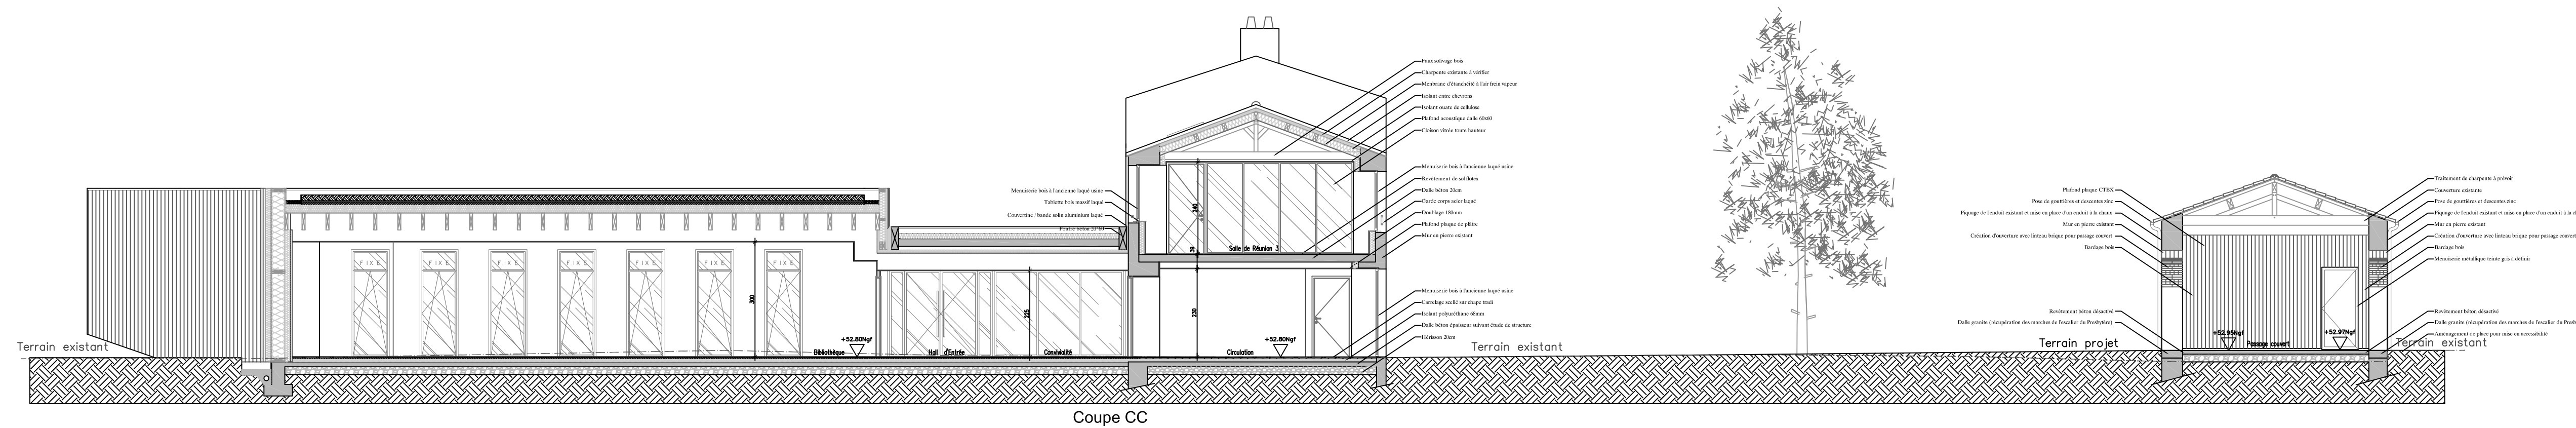
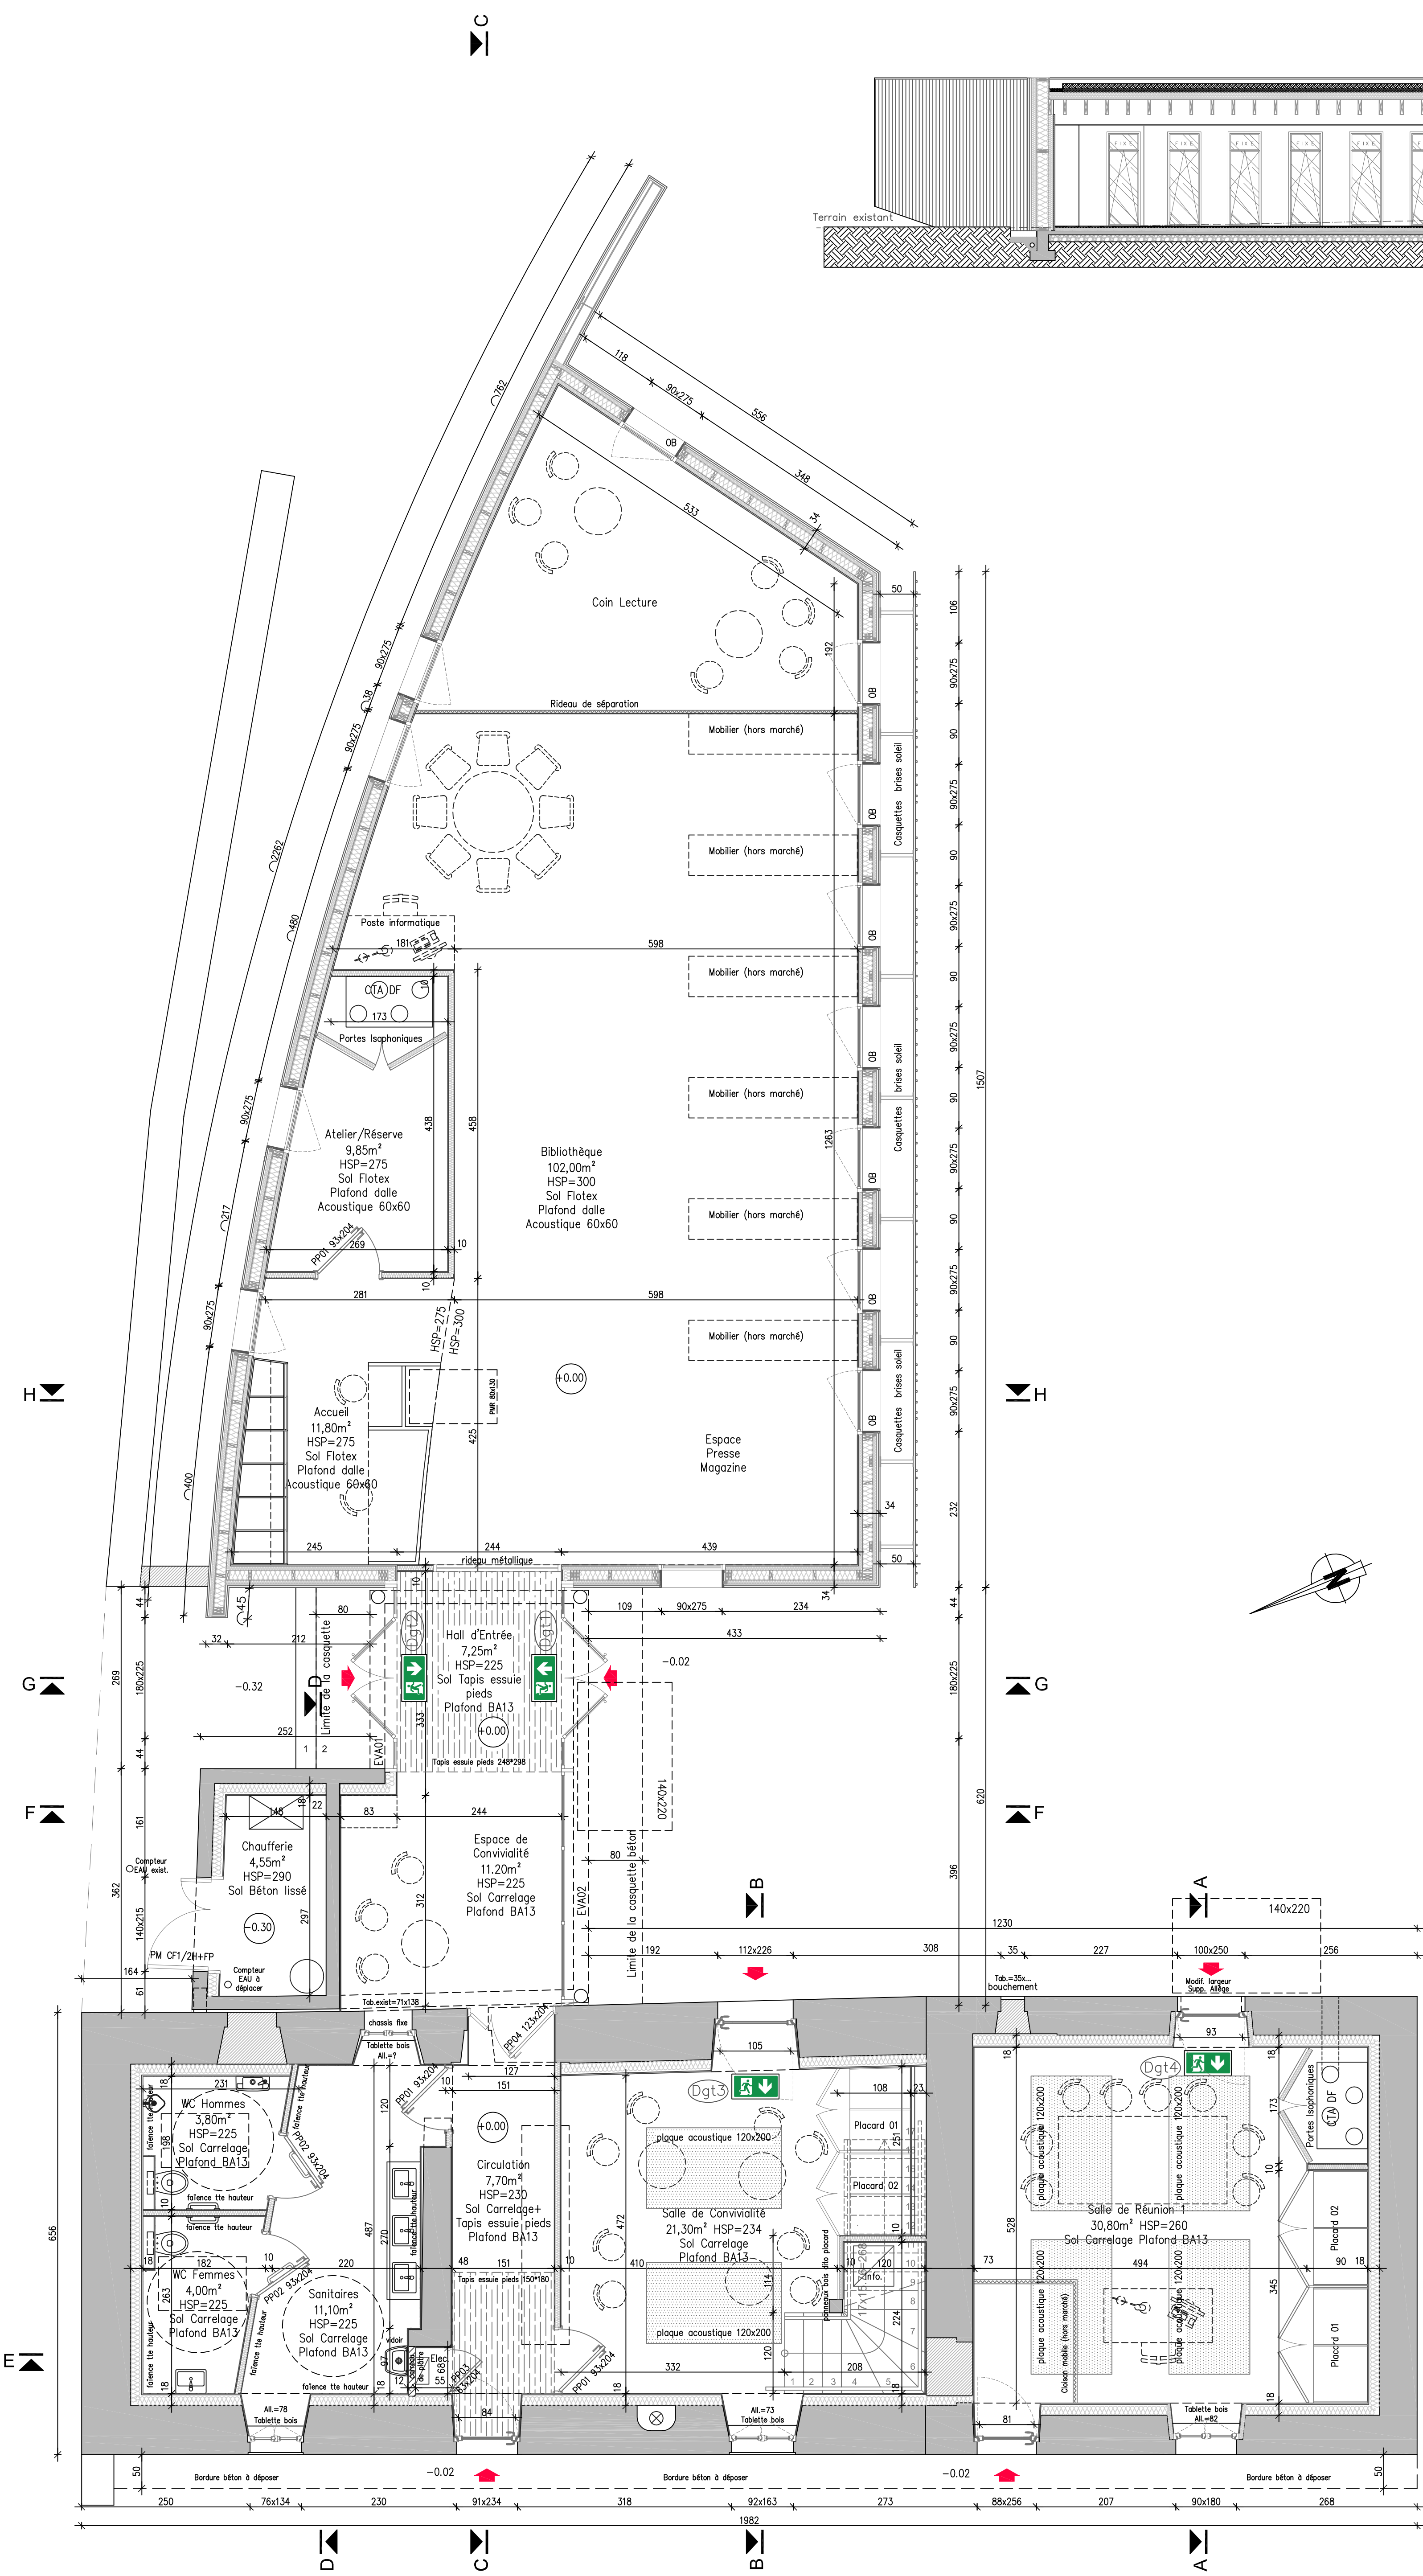


[illegible]

Réhabilitation de l'ancien Presbytère et Dépendance
Création d'une Bibliothèque

Esq.	A.P.S.	A.P.D.	P.C.	D.C.E.	D.O.E.	Plan du RDC / R+1 Salle de Réception Coupe CC		3	N°DOSSIER : 10017
						Date : 23 Février 2018	Echelles : 1/50 1/100	N°PIECE	

INDICE	DATE	MODIFICATIONS
	23/02/18	Création du plan

[illegible][illegible]