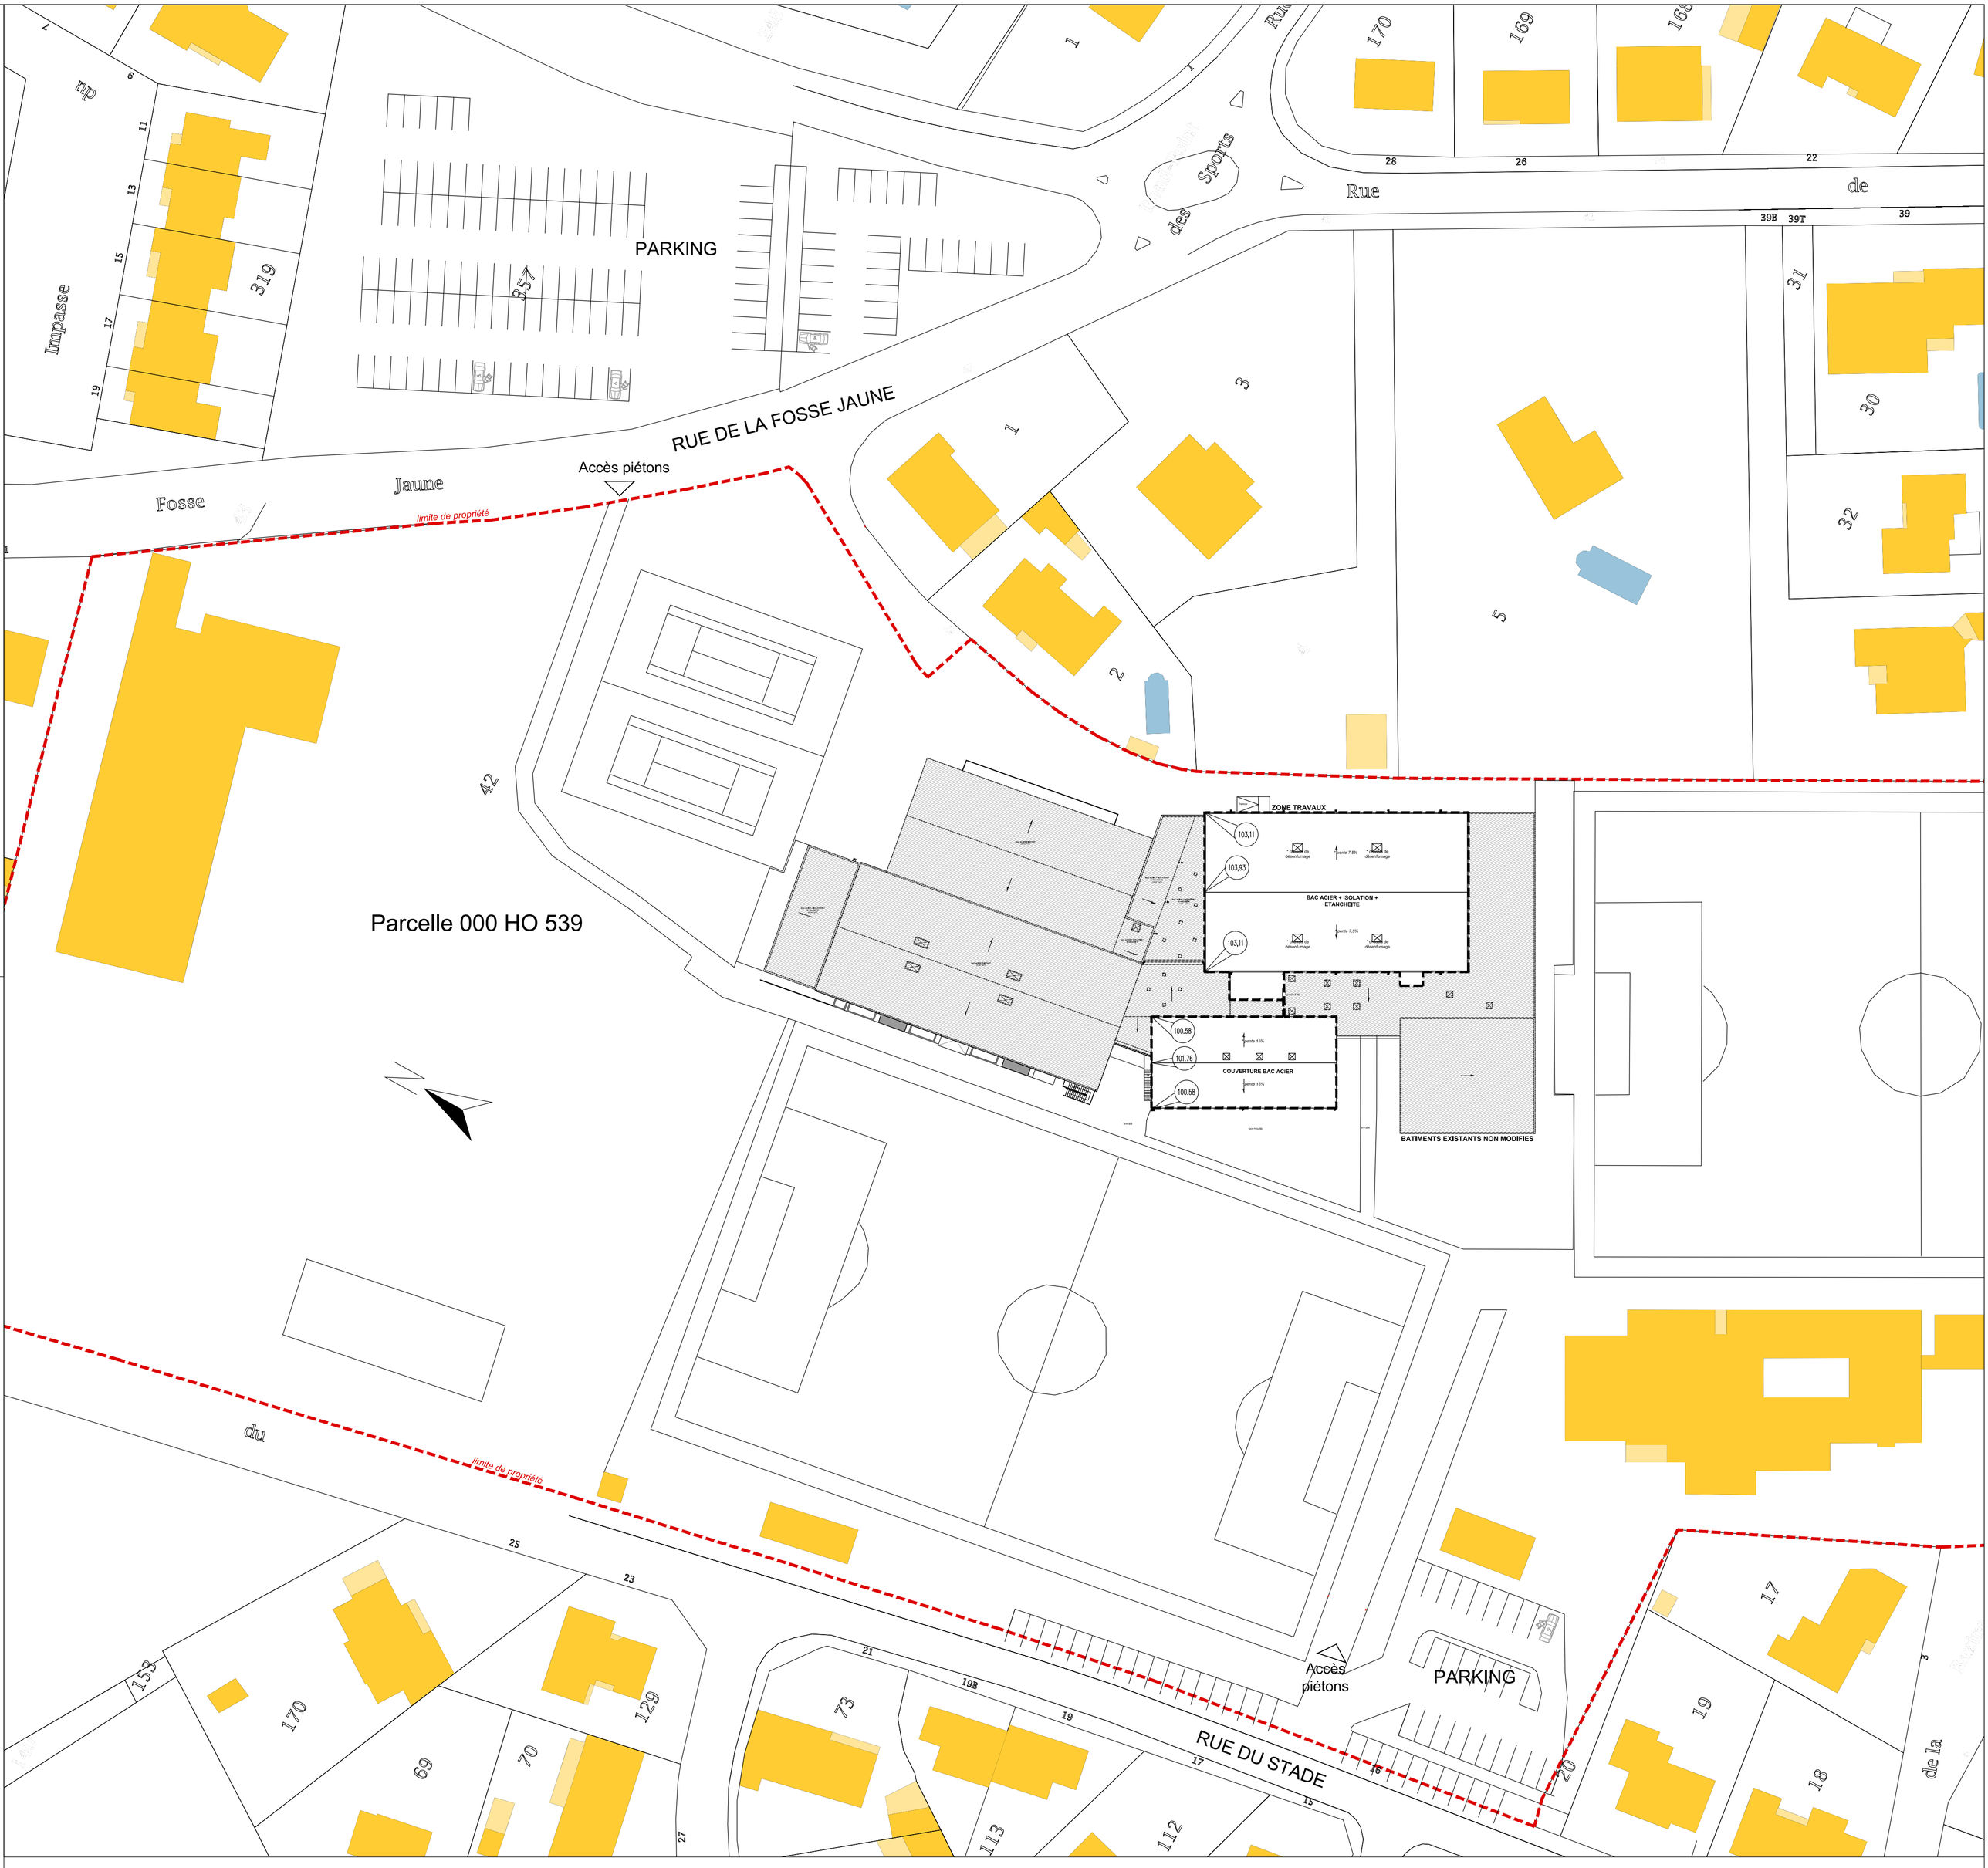

PLAN MASSE-PR 1/500