


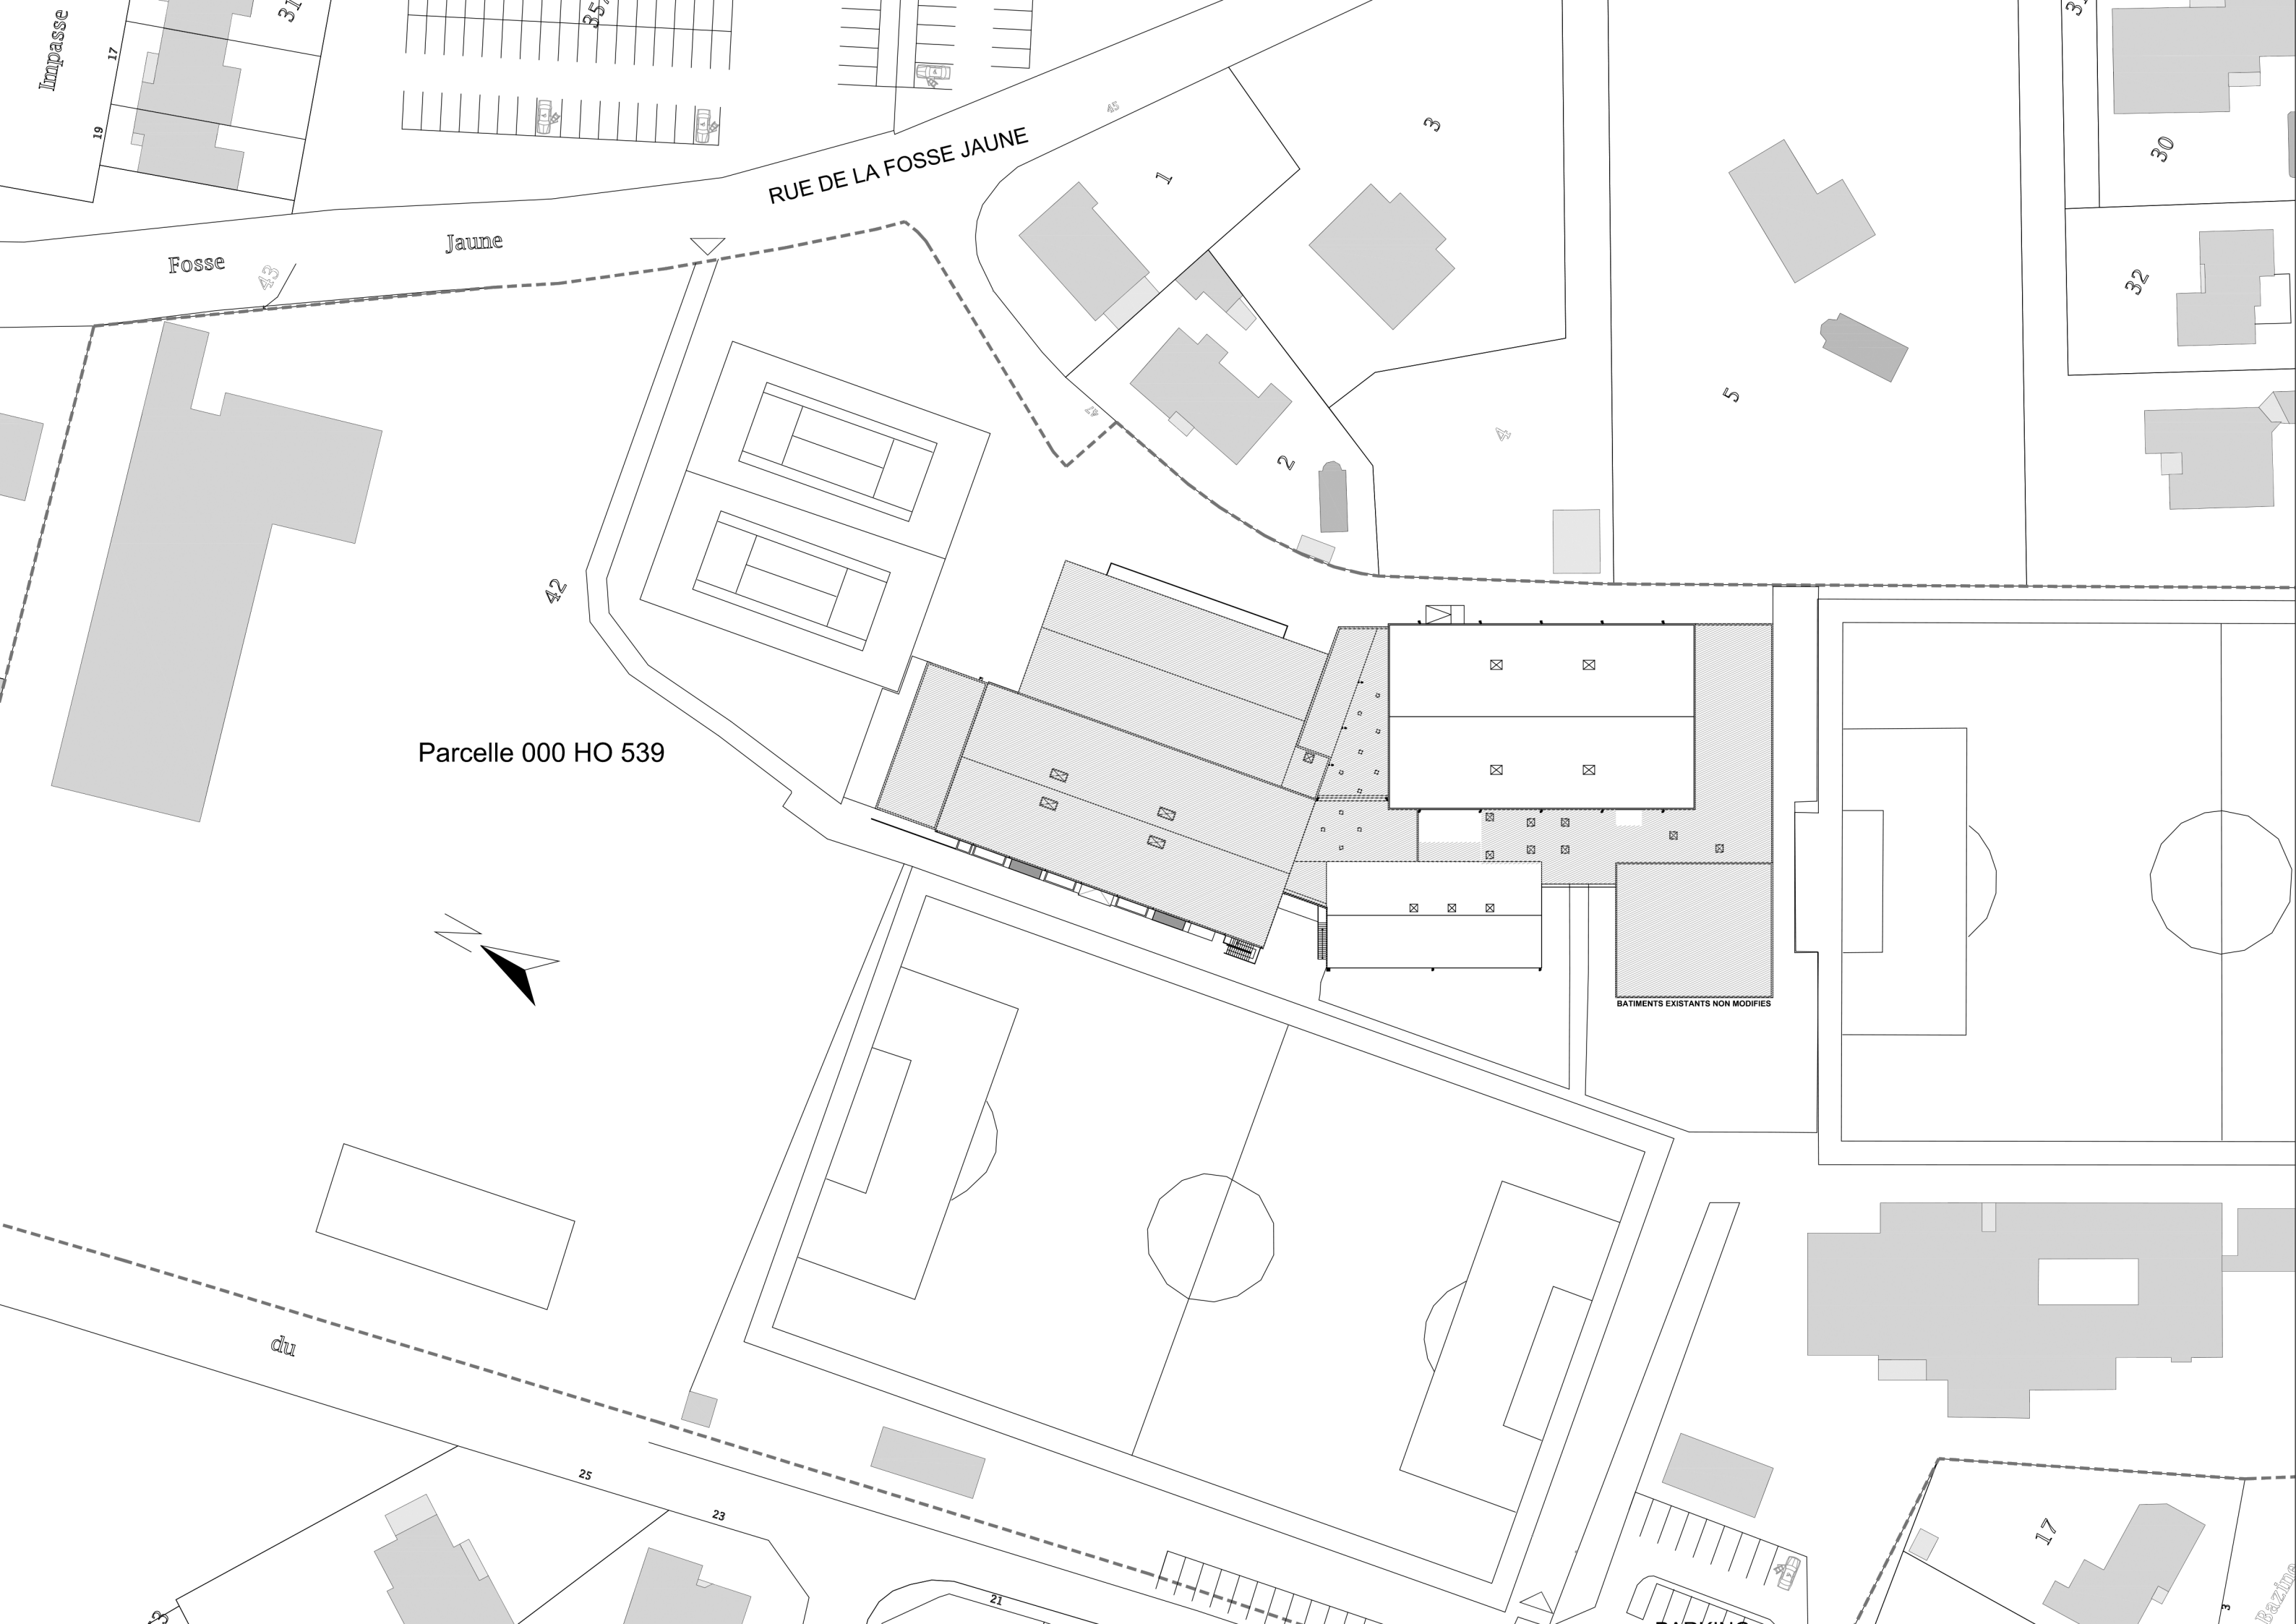

Parcelle 000 HO 539

BATIMENTS EXISTANTS NON MODIFIES

RUE DE LA FOSSE JAUNE

Fosse

Jaune

du

Impasse