


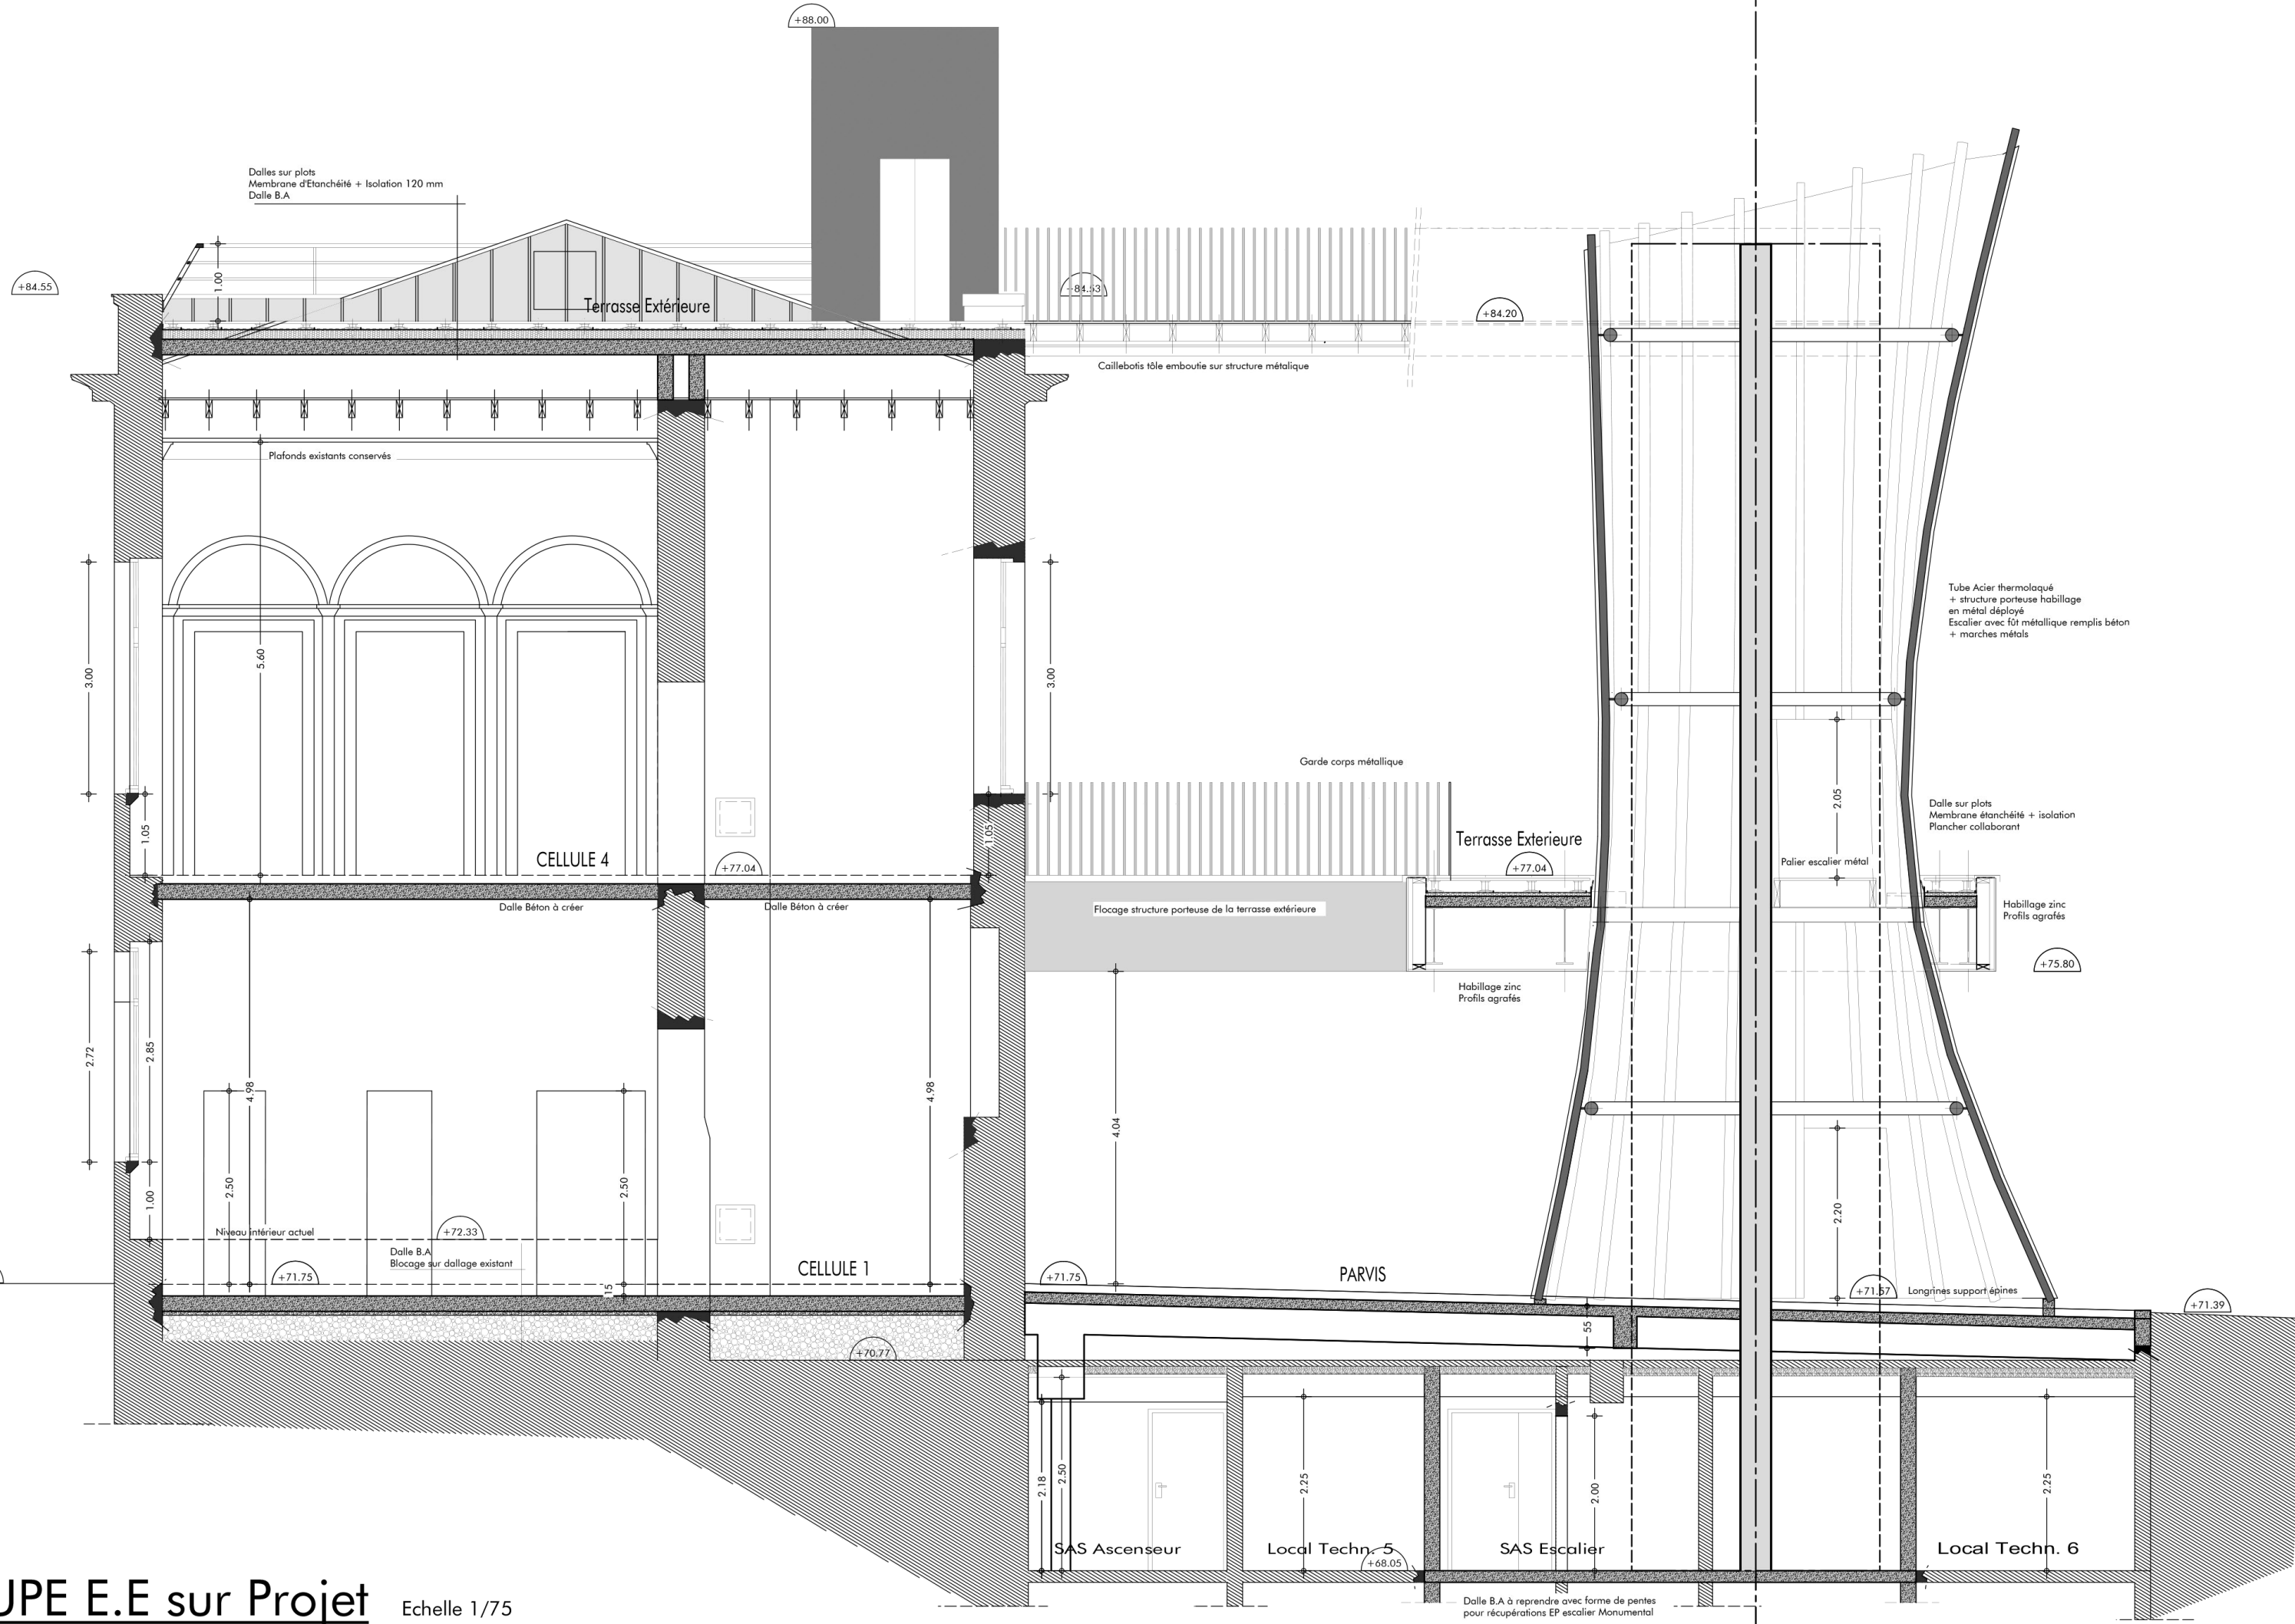

COUPE E.E sur Projet Echelle 1/75