



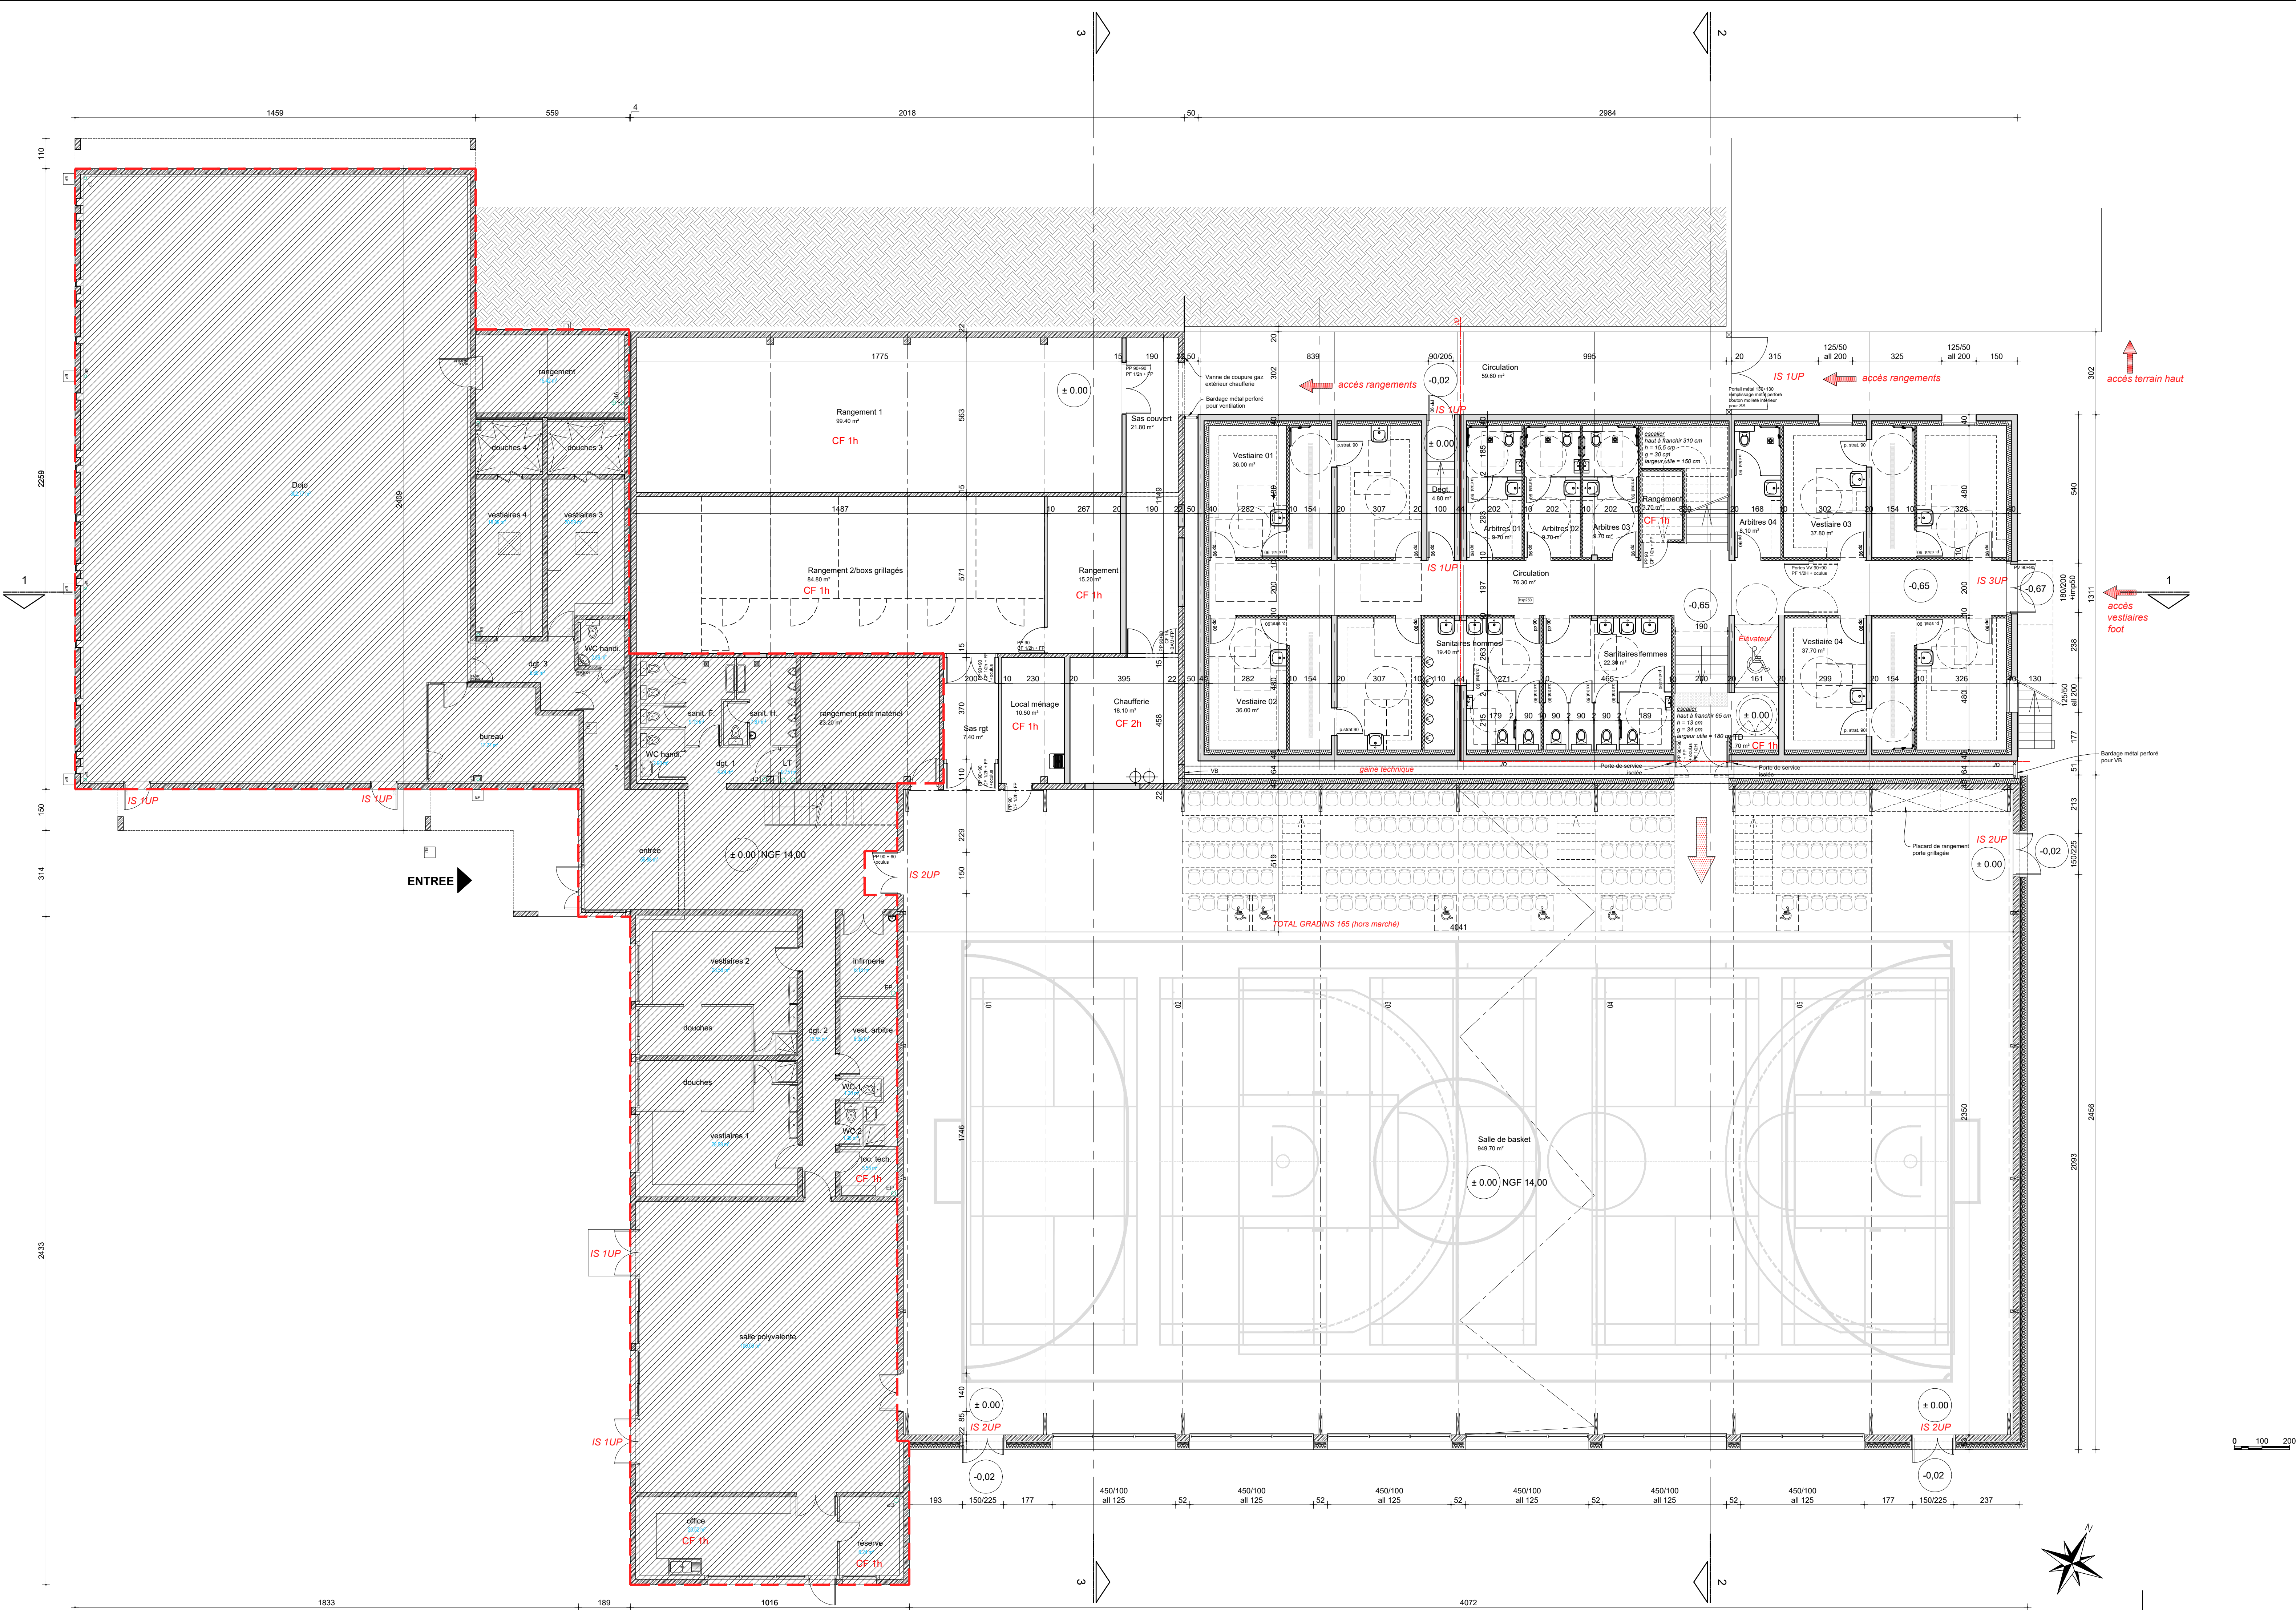

LEGENDE PROJET:

- Locaux non modifiés
- mur existant
- mur maçonné créé
- cloison créée
- porte créée

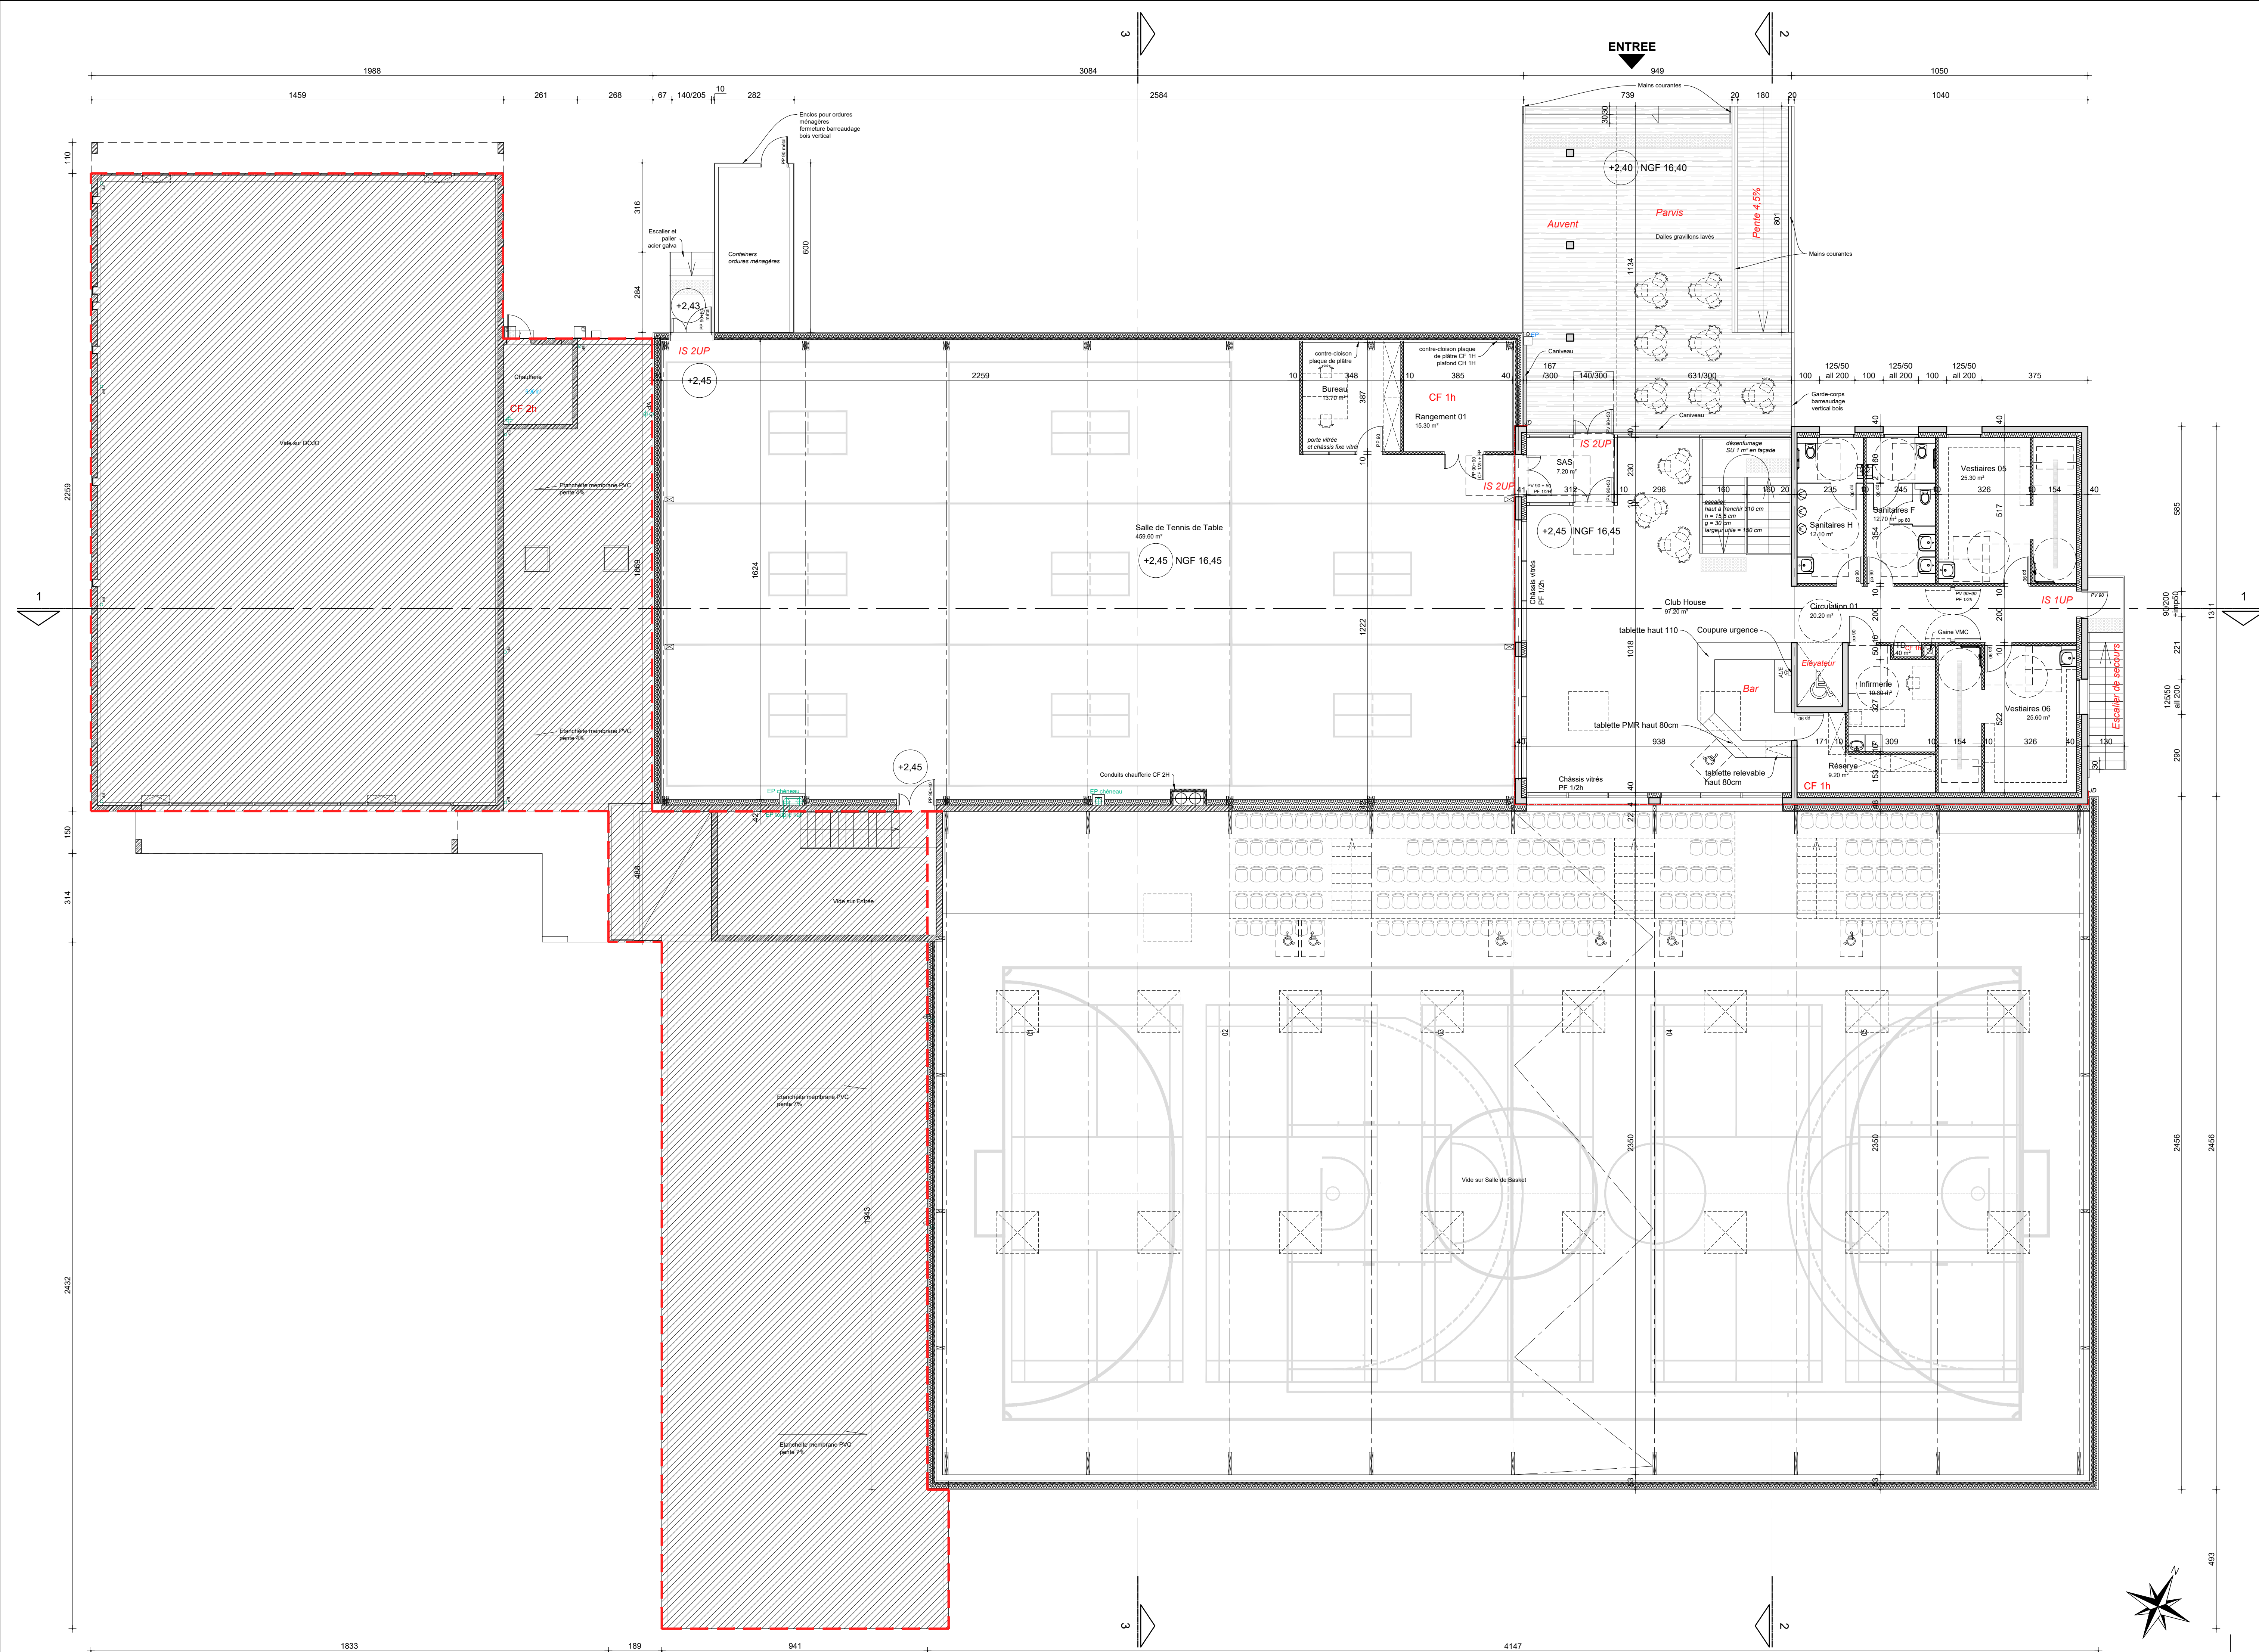

LEGENDE PROJET:

- Locaux non modifiés
- mur existant
- mur maçonné créé
- cloison créée
- porte créée